




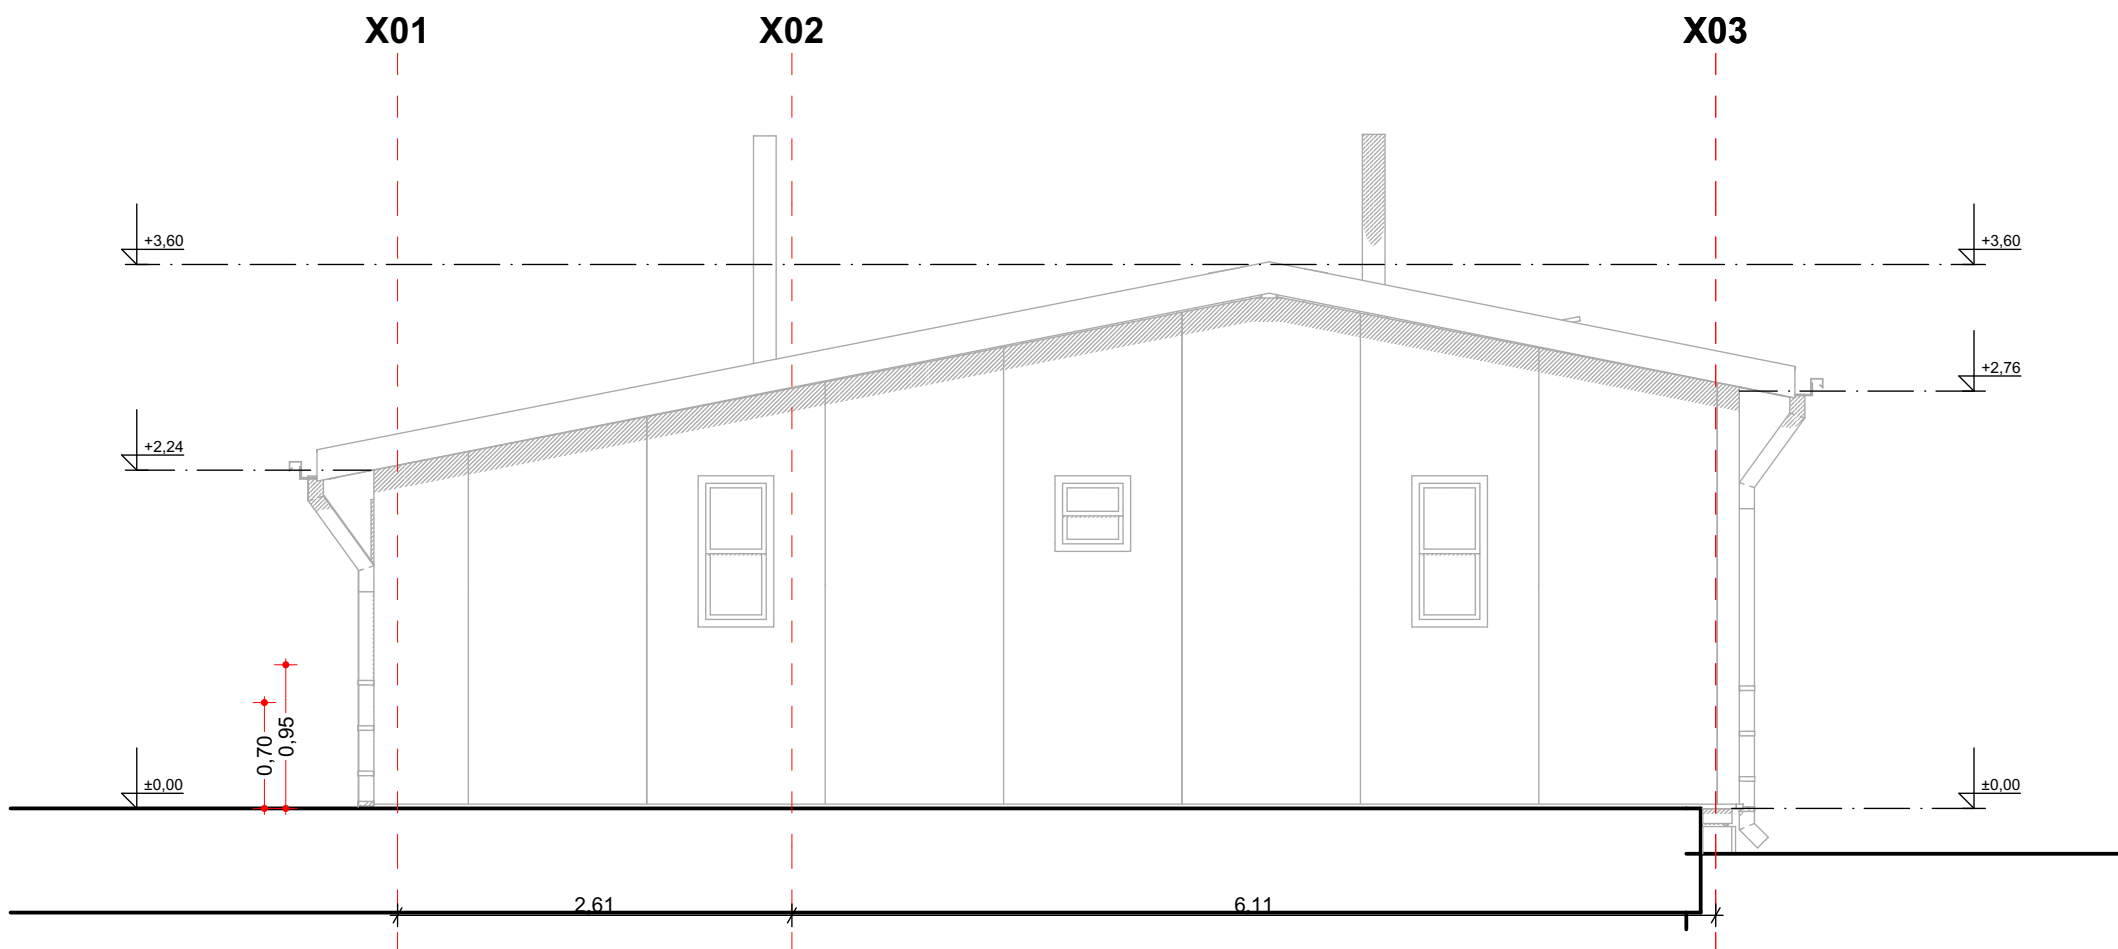


E-O ELEVACION ORIENTE 1:50

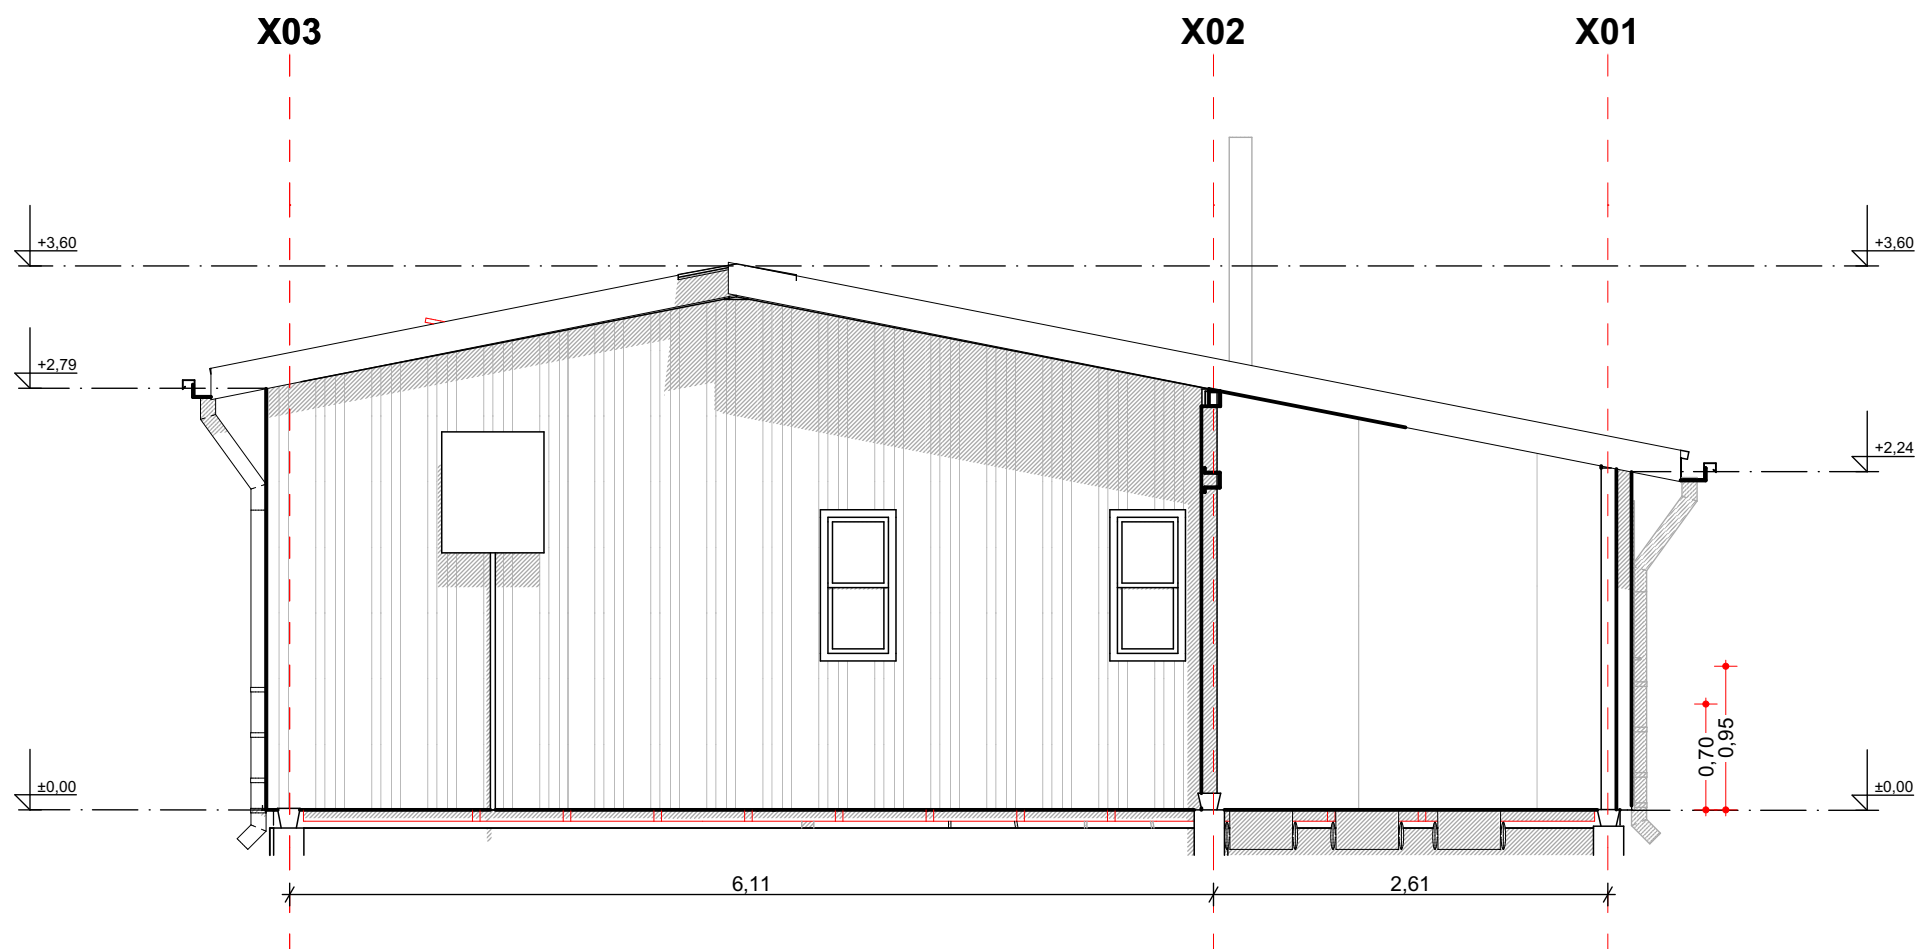

E-P ELEVACION PONIENTE 1:50

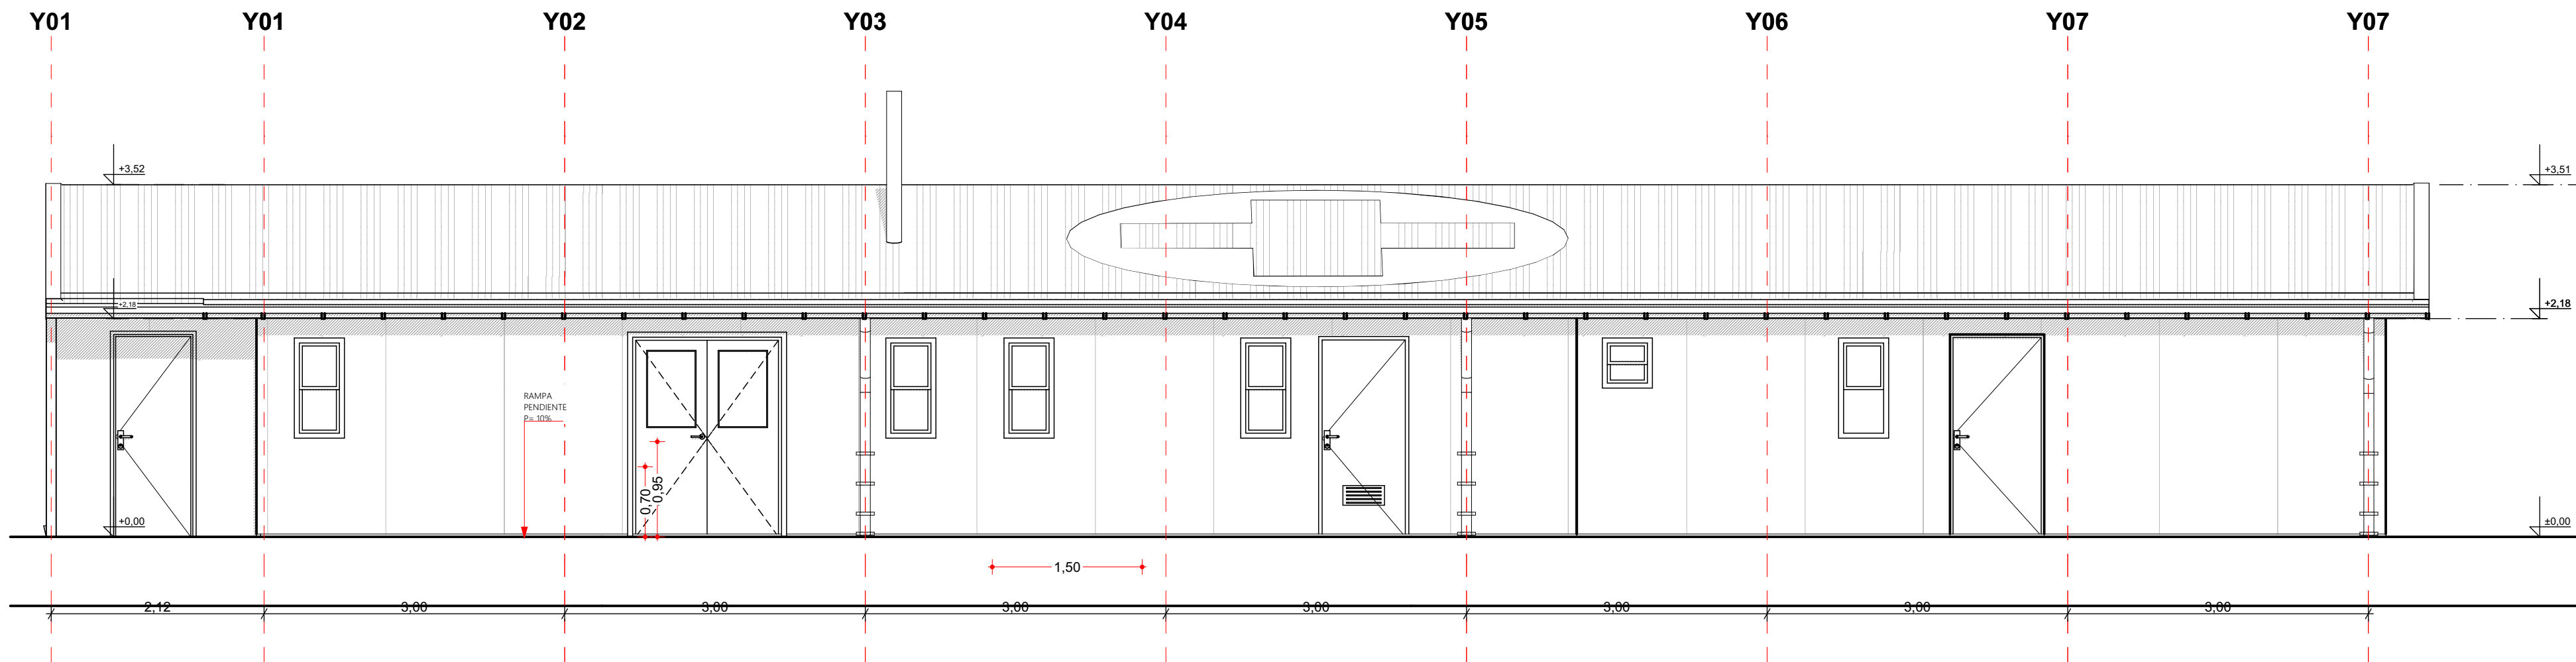

E-S ELEVACION SUR PRINCIPAL 1:50

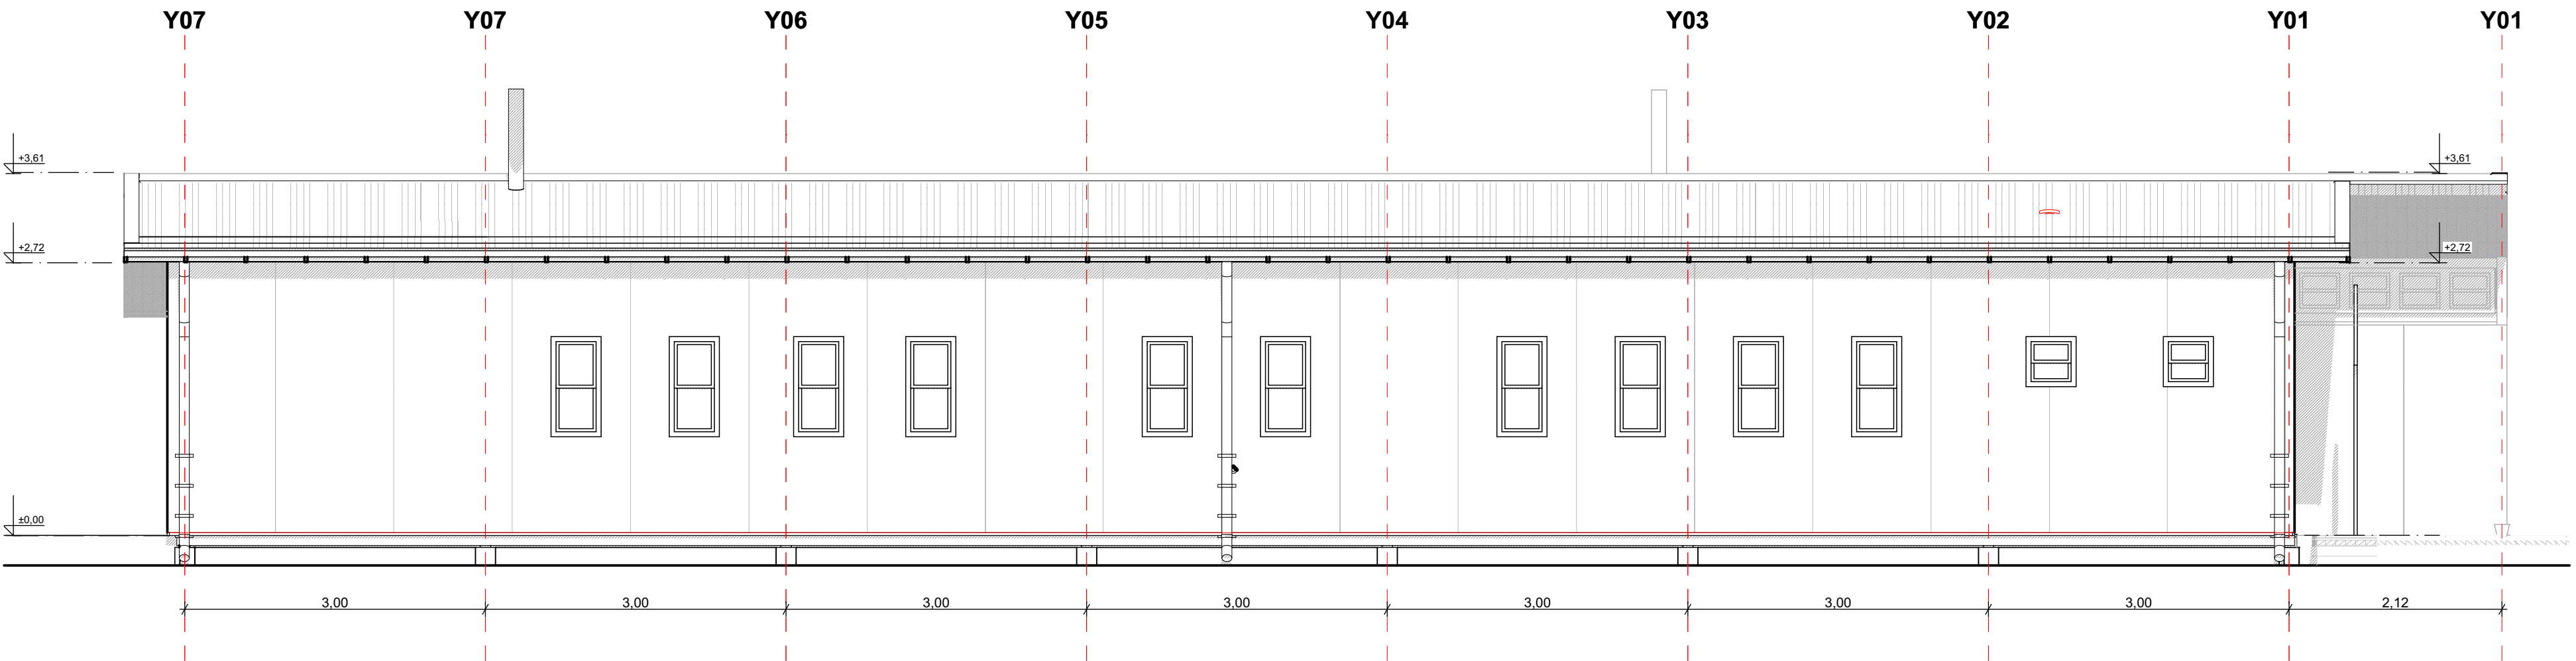

E-N ELEVACION NORTE 1:50

MUNICIPALIDAD DE PURRANQUE
OFICINA SECPLAN

REGIÓN : DE LOS LAGOS
PROVINCIA : OSORNO
COMUNA : PURRANQUE
DIRECCION : ESCUELA BÁSICA G-520, RUTA U-545

Habitación Posta Provisoria - Colonia Ponco

PROPIETARIO

Stephanie Forno Rosas
ARQUITECTO

DIRECCION DE OBRAS

CONTENIDO:

ELEVACION SUR PRINCIPAL, ELEVACION NORTE, ELEVACION PONIENTE, ELEVACION ORIENTE

ESCALAS:

1:50

FECHA:

03-09-2025

LAMINA

02